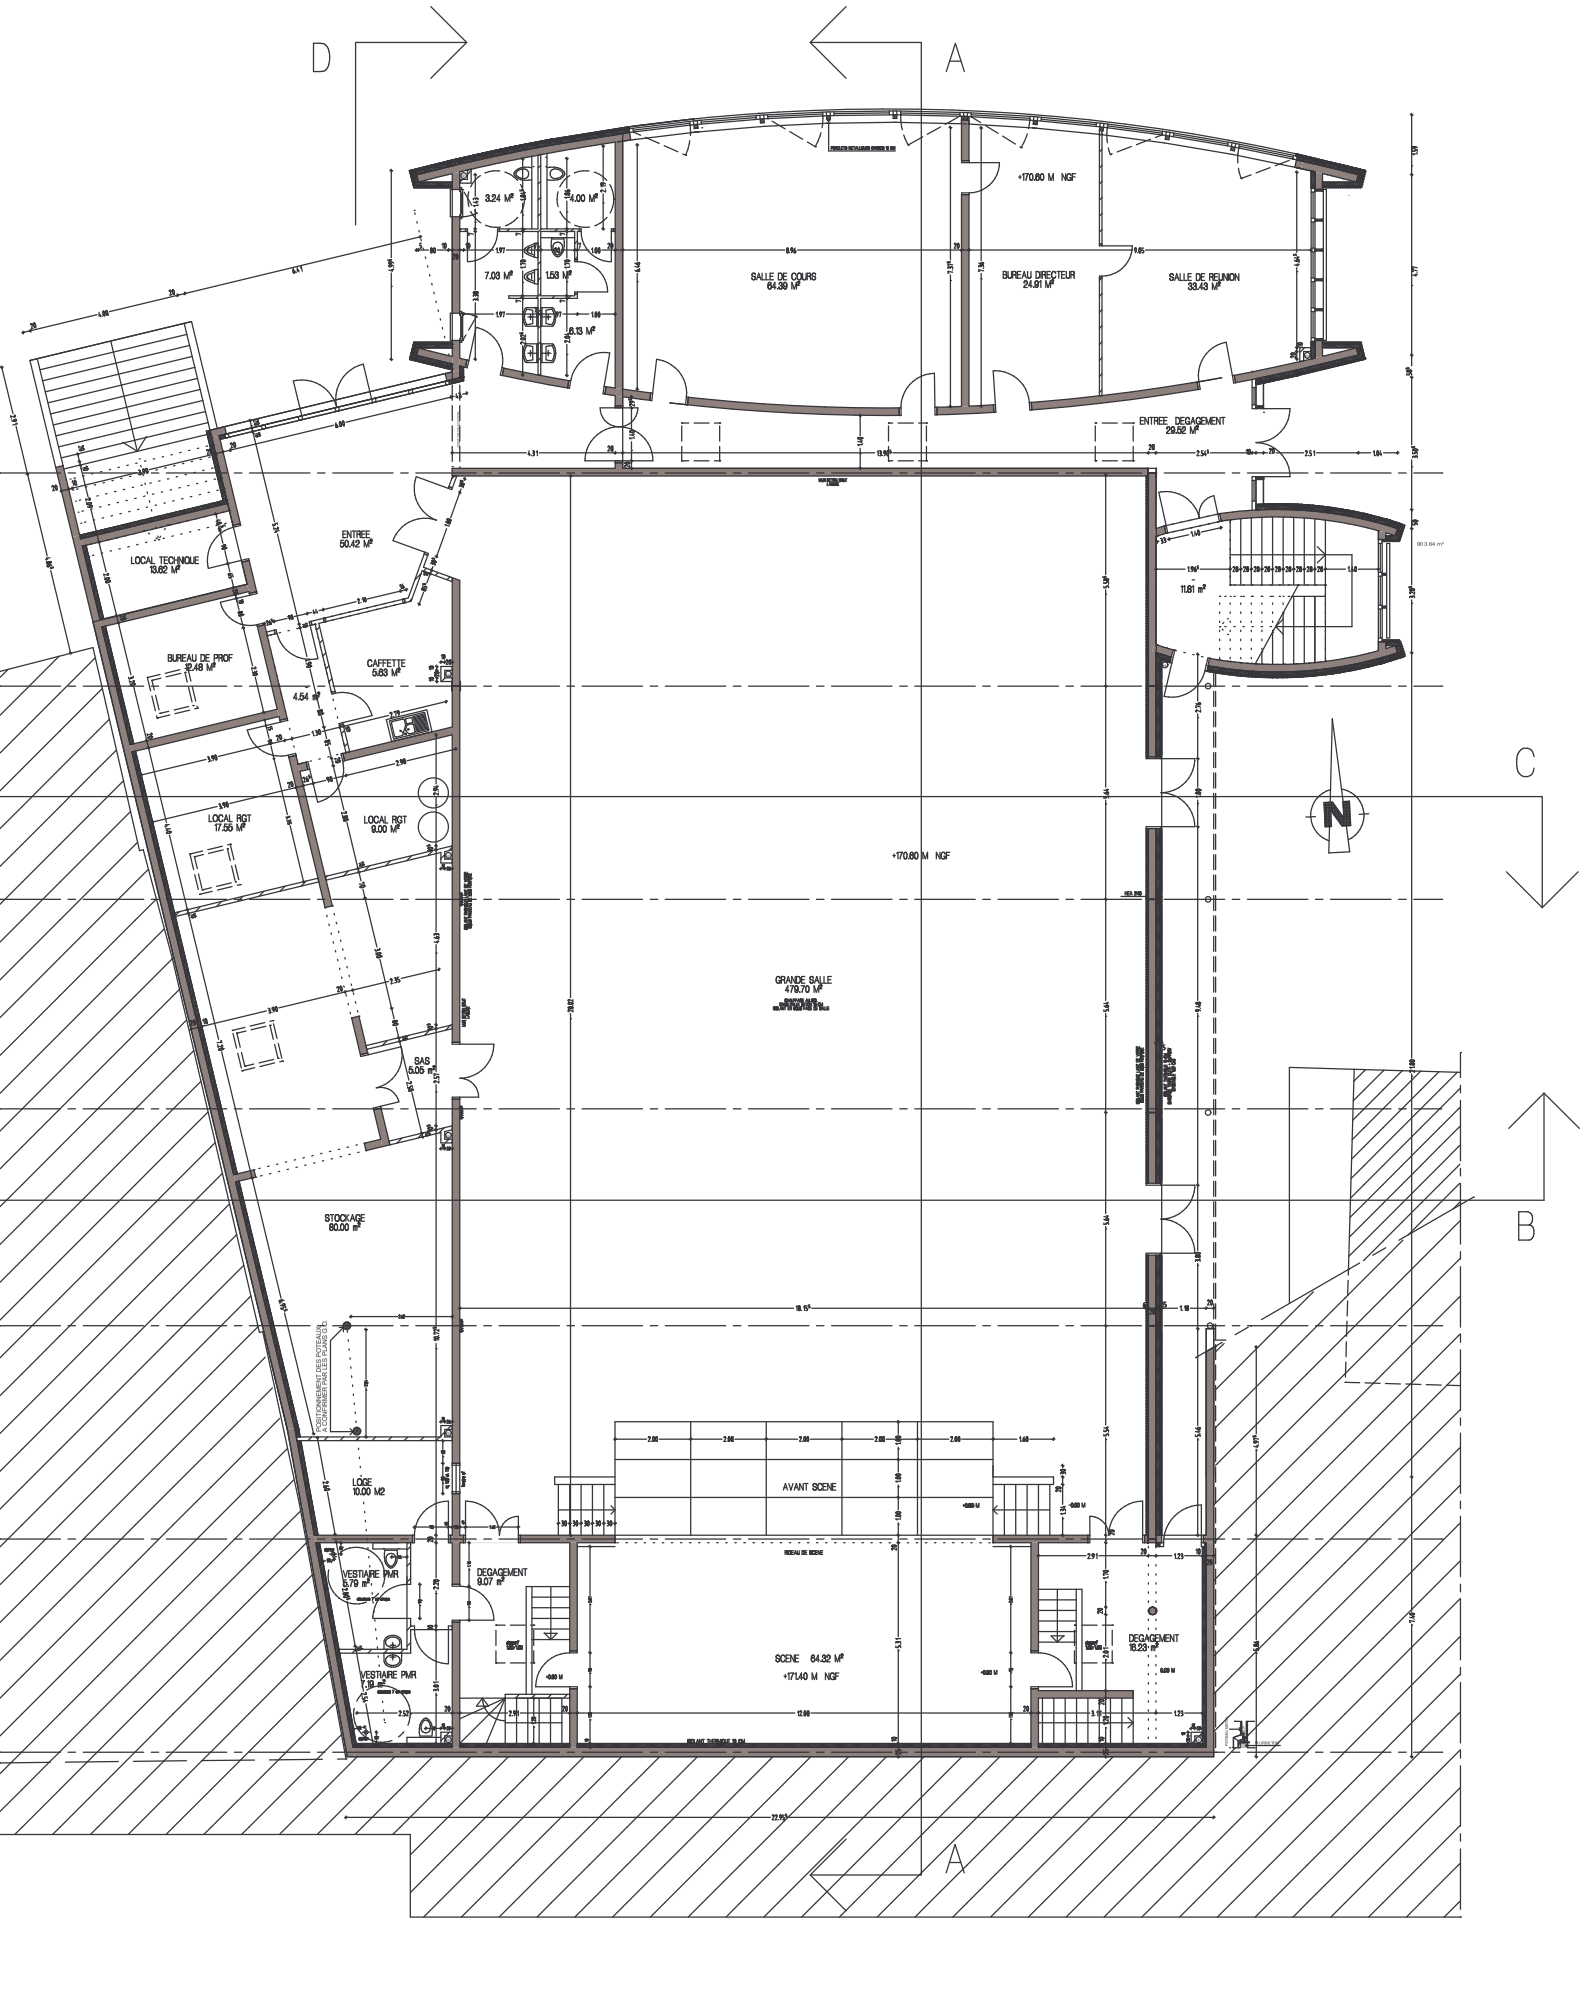PLAN RDC 1/200